


HOUTRAK HOLE BY HOLE PROPOSAL

2021 07 16

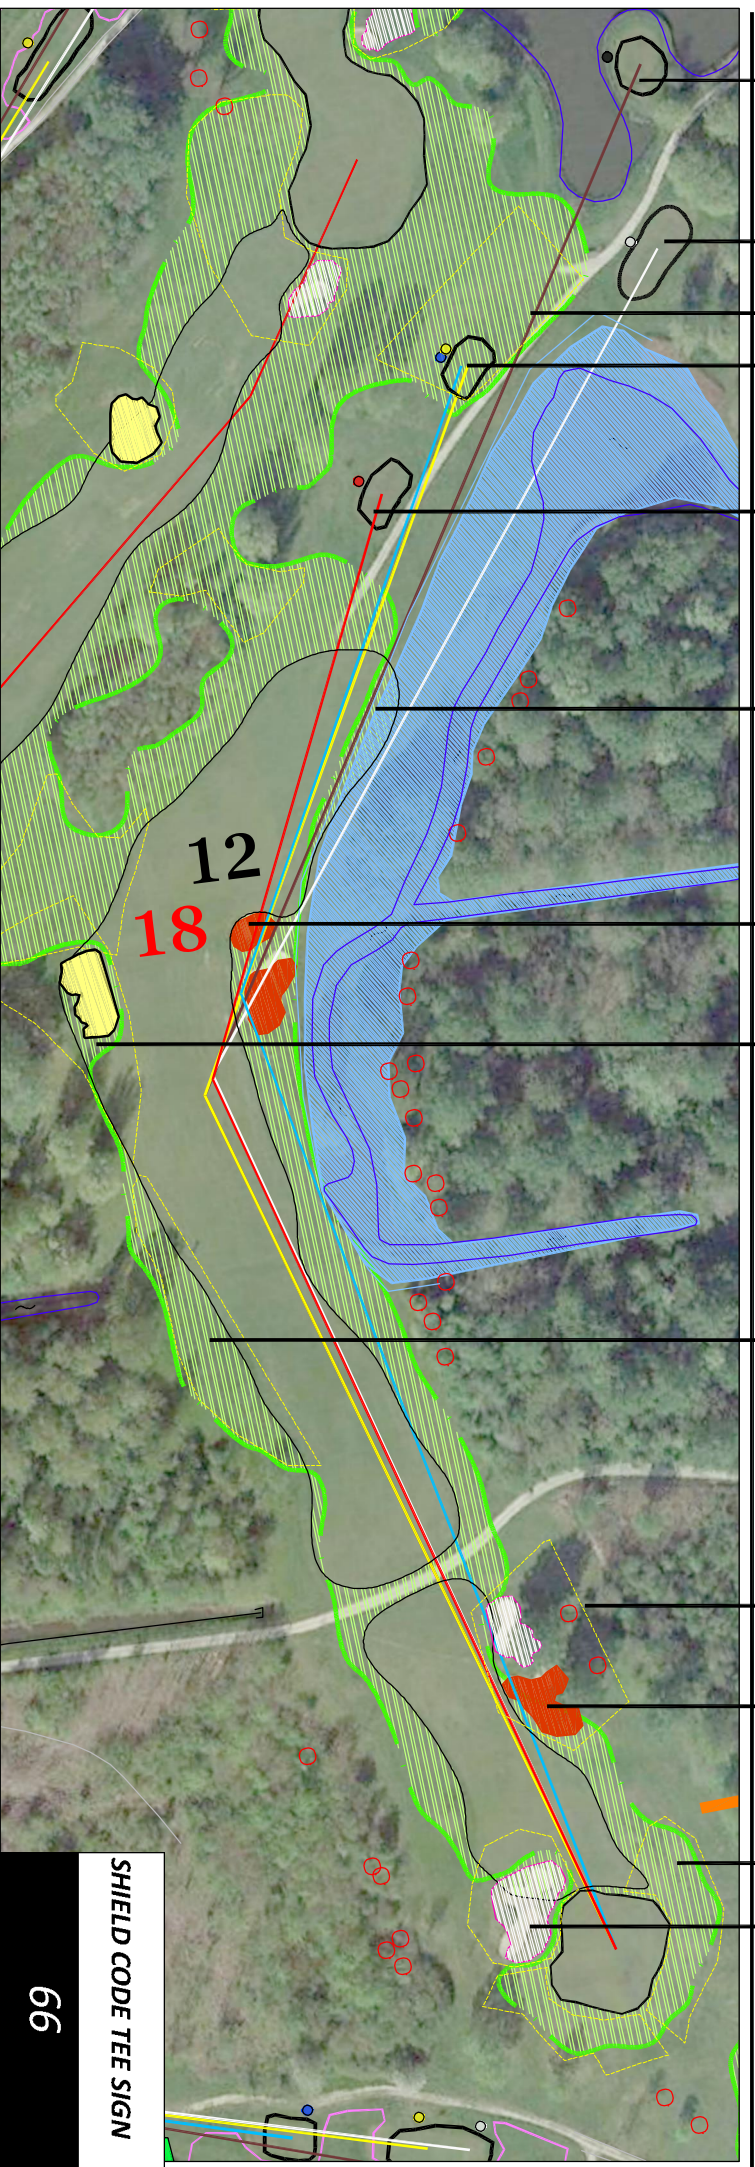

- 66 tee
- 63 tee (huidige medal tee)
- fairway (hole 11)
- 58 en 54 tee (eventueel vergroten)
- 50 tee
- nieuwe waterlijn
- betsaande bunkers verwijderen en omvormen tot fairway
- nieuwe fairwaybunker met mounds ('target bunker')
- fairway uitbreiden
- 2x populier verwijderen - zicht op clubhuis
- 1 bunker verwijderen
- 1 bunker renoveren
- fairway uitbreiden
- bestaande bunker renoveren

HOLE 18_12 AFTER	
66 BLACK	460
63 WHITE	424
58 YELLOW	385
54 BLUE	377
50 RED	350

BEFORE	
	482
	452
	403
	369

HOLE NUMMER
ROOD - NOORD-ZUID
ZWART - BUITEN - BUITEN

12
18

SHIELD CODE TEE SIGN

66
63
58
54
50