


HOUTRAK HOLE BY HOLE PROPOSAL

2021 07 16

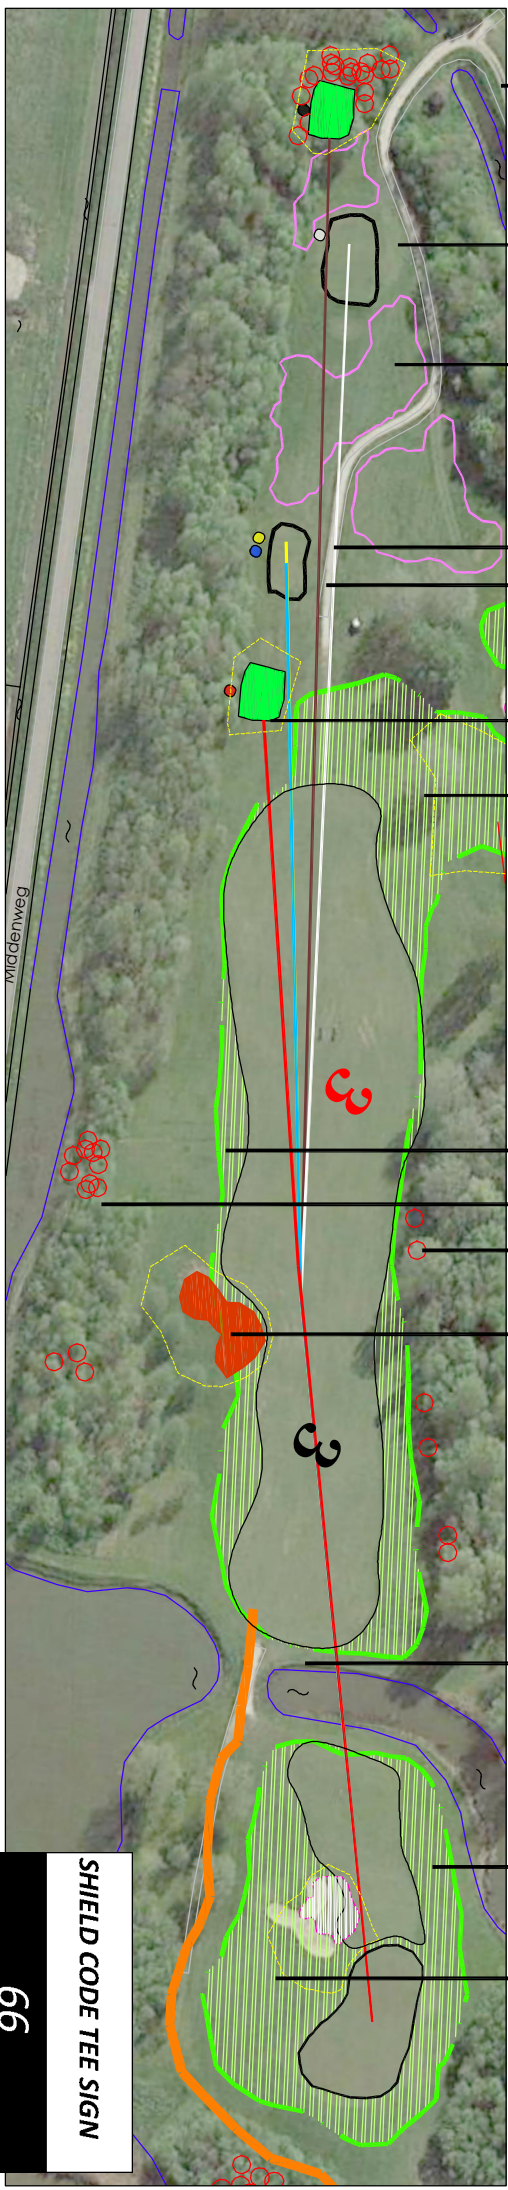

nieuwe 66 tee

63 tee

Carry verschalen

58 tee
54 tee

nieuwe 50 tee
fairway uitbreiden

fairway uitbreiden
bomen verwijderen
bos dunnen t.b.v licht, lucht en zicht
werkterrein bunker
verwijderen

oevers vrij van riet

bestaande bunker rooveren
fairway uitbreiden

HOLE 3 - 3		AFTER	BEFORE
66 BLACK	404	381	373
63 WHITE	373	314	309
58 YELLOW	313	284	314
54 BLUE	309		
50 RED	284		

HOLE NUMMER
ROOD - NOORD-ZUID
ZWART - BUITEN - BUITEN

SHIELD CODE TEE SIGN

66
63
58
54
50